



# TERRA BOTANICA

## CENTRE D'AFFAIRES

### FICHE TECHNIQUE

#### Salle 3

**Surface :** 105m<sup>2</sup>

**Capacité de personnes :**

- conférence : 90
- classe : 50
- en U : 32
- en double U : 50
- banquet : 90
- cocktail : 100

**Dimensions :**

11,55m de long x 9,14m de long x 3,21m de haut

**Équipements :**

Climatisation réversible  
Écran Led Ultra HD 4K - 86 pouces  
Écran dynamique (sur le mur extérieur de la salle)  
Wifi

**Inclus dans la location de la salle :**

Écran Led Ultra HD 4K - 86 pouces, écran dynamique (sur le mur extérieur de la salle), 2 micros HF, wifi

#### Salle 4

**Surface :** 137m<sup>2</sup>

**Capacité de personnes :**

- conférence : 120
- classe : 60
- en U : 32
- en double U : 60
- banquet : 110
- cocktail : 140

**Dimensions :**

11,55m de large x 10,96m de long x 3,21m de haut

**Équipements :**

Écran Led Ultra HD 4K - 98 pouces  
Écran dynamique (sur le mur extérieur de la salle)  
Wifi  
Climatisation réversible

**Inclus dans la location de la salle :**

Écran Led Ultra HD 4K - 98 pouces, écran dynamique (sur le mur extérieur de la salle), 2 micros HF, wifi

#### Salle 3 et 4 en cloison ouverte

**Surface :** 242 m<sup>2</sup>



**Capacité de personnes :**

- conférence : 220
- classe : 110
- en U : 50 (double U)
- banquet : 220
- cocktail : 230

**Inclus dans la location de la salle :**

Écran Led Ultra HD 4K - 98 pouces + Écran Led Ultra HD 4K - 86 pouces, écran dynamique (sur le mur extérieur de la salle), 2 micros HF, wifi



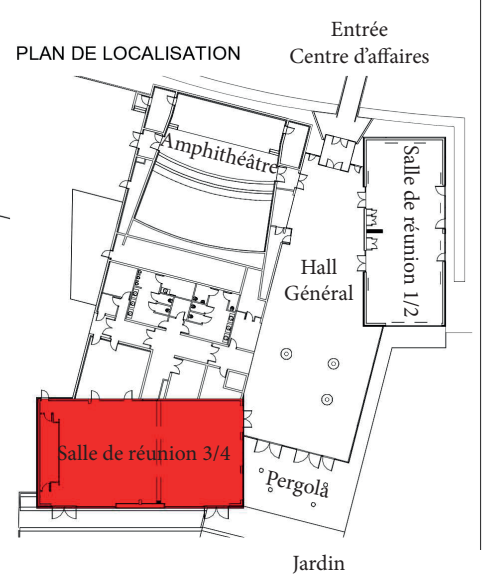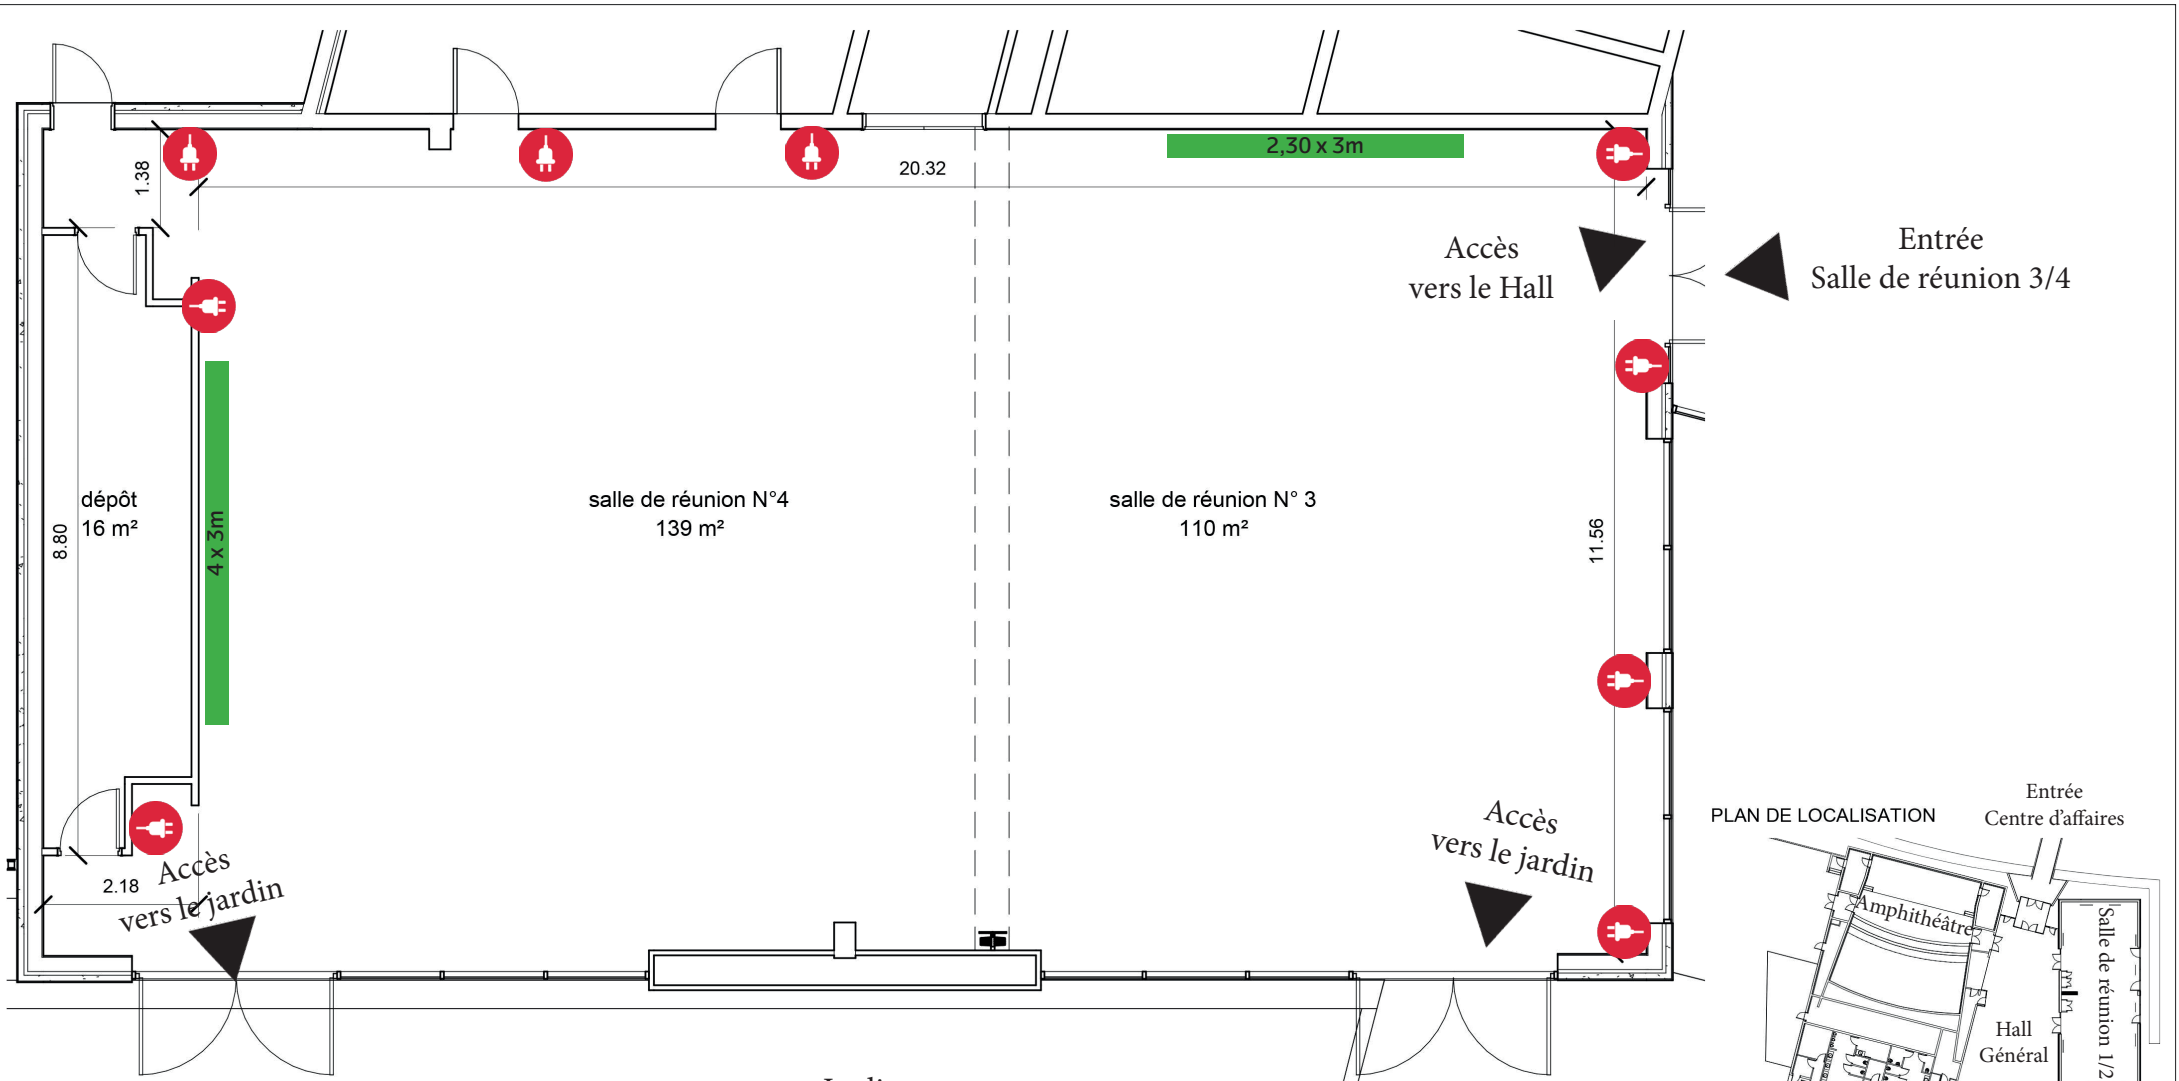

2 B. Salle de réunion 3/4  
1 : 75

- Ecran et vidéoprojecteur 4 000 Lumens
- Prise électrique 16A