

# Fiche technique

## Salle 1

**Surface :** 85m<sup>2</sup>

**Capacité de personnes :**

- conférence : 70
- classe : 40
- en U : 26
- banquet : 70
- cocktail : 85

**Dimensions :**

8.56m de large x 10.21m de long x 3.21m de haut

**Équipements :**

Climatisation réversible  
Écran LED Ultra HD 4K - 98 pouces  
Écran dynamique (mur extérieur de la salle)  
Wifi  
Sonorisation 4 voies avec micro-fil

**Inclus dans la location de la salle :**

Écran LED Ultra HD 4K - 98 pouces  
Écran dynamique (mur extérieur de la salle)  
2 micros HF  
Wifi

## Salle 2

**Surface :** 85m<sup>2</sup>

**Capacité de personnes :**

- conférence : 70
- classe : 32
- en U : 26
- banquet : 70
- cocktail : 85

**Dimensions :**

8.56m de large x 10.23m de long x 3.21m de haut

**Équipements :**

Écran LED Ultra HD 4K - 86 pouces  
Écran dynamique (mur extérieur de la salle)  
Wifi  
Climatisation réversible

**Inclus dans la location de la salle :**

Écran LED Ultra HD 4K - 86 pouces  
Écran dynamique (mur extérieur de la salle)  
2 micros HF  
Wifi

## Salle 1 et 2 en cloison ouverte

**Surface :** 170m<sup>2</sup>



**Capacité de personnes :**

- conférence : 180
- classe : 80
- en U : 50 en double U
- banquet : 150
- cocktail : 180

**Inclus dans la location de la salle :**

Écran LED Ultra HD 4K - 98 pouces + 86 pouces  
Écran dynamique (mur extérieur de la salle)  
2 micros HF  
Wifi



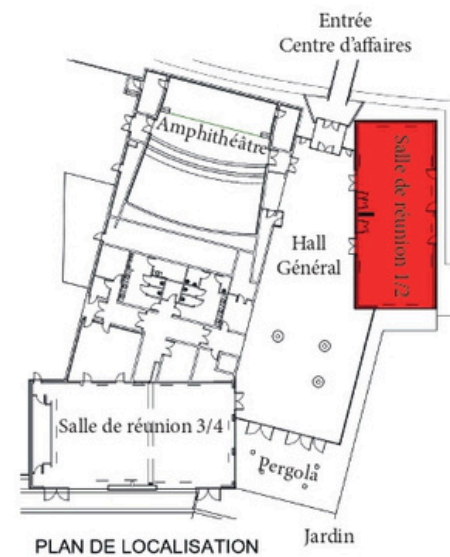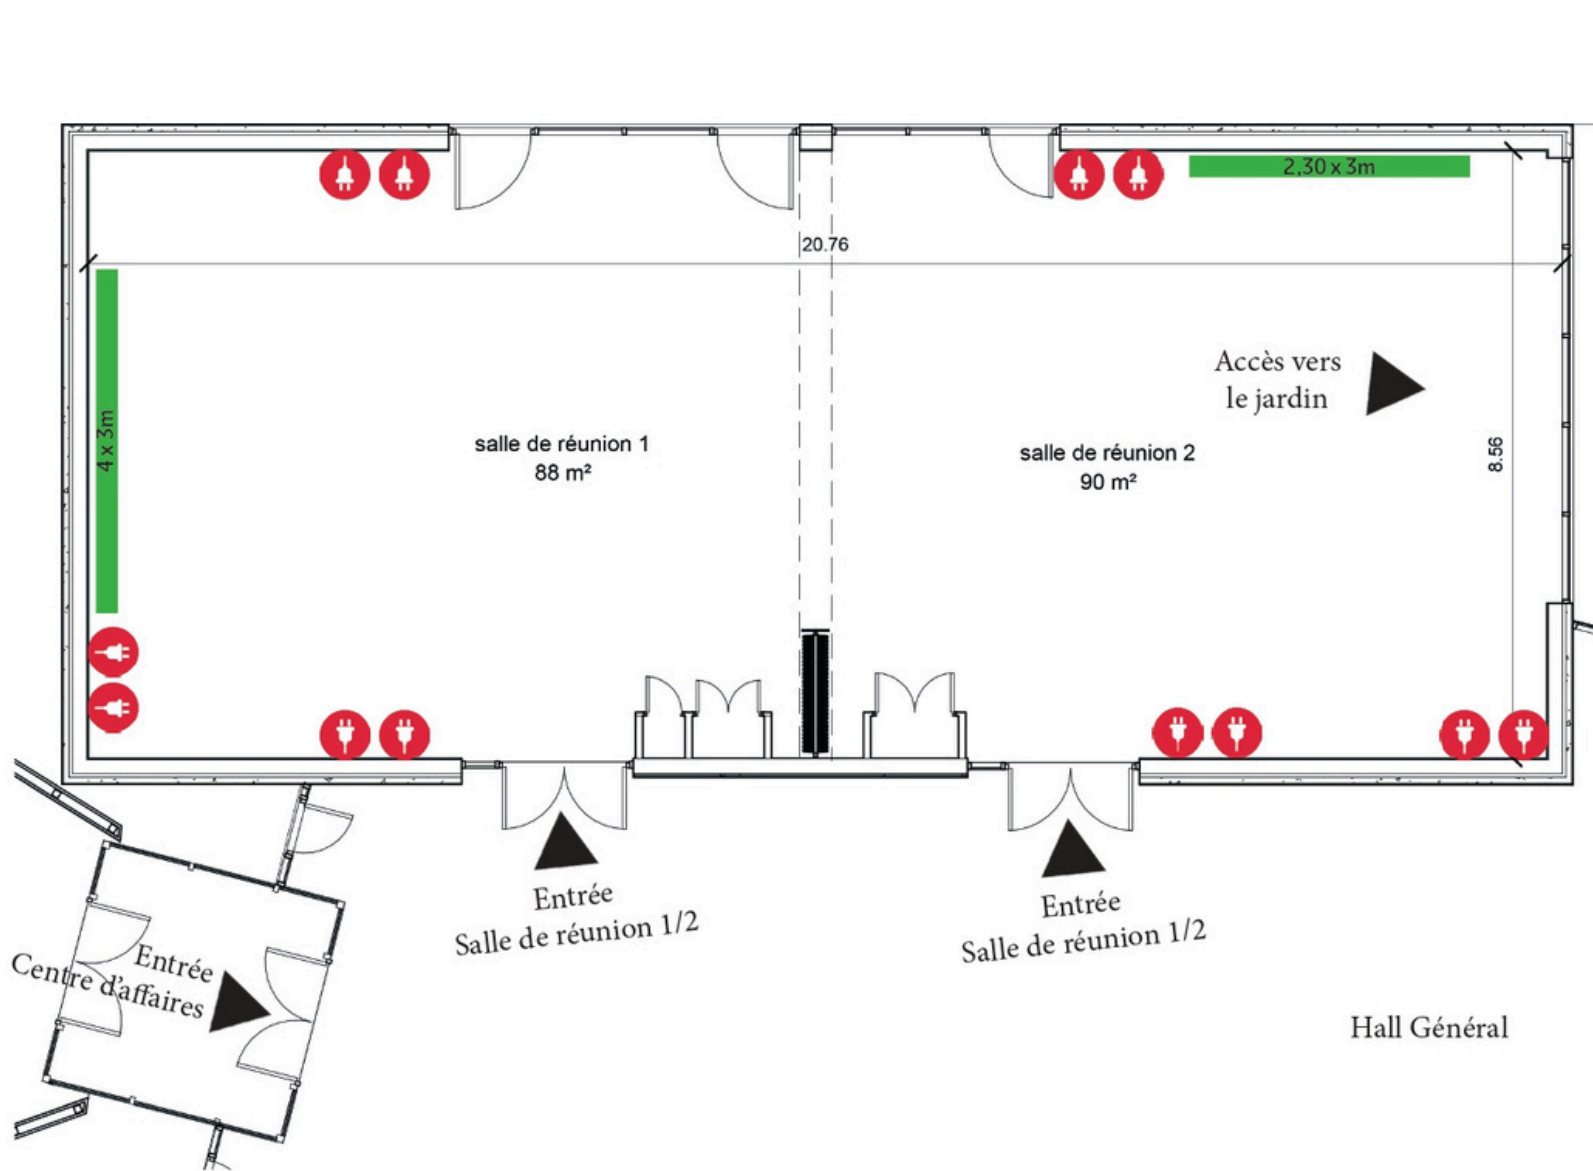

2 B. Salle de réunion 1/2  
1 : 75

- Ecran et vidéoprojecteur 4 000 Lumens
- Prise électrique 16A