

Fiche technique

Salle 1

Surface : 85m²

Capacité de personnes :

- conférence : 70
- classe : 40
- en U : 26
- banquet : 70
- cocktail : 85

Dimensions :

8.56m de large x 10.21m de long x 3.21m de haut

Équipements :

Climatisation réversible

Écran LED Ultra HD 4K - 98 pouces

Écran dynamique (mur extérieur de la salle)

Wifi

Inclus dans la location de la salle :

Écran LED Ultra HD 4K - 98 pouces

Écran dynamique (mur extérieur de la salle)

Dongle "EZCAST" connexion sans-fil écran

2 micros HF

Wifi

Salle 2

Surface : 85m²

Capacité de personnes :

- conférence : 70
- classe : 32
- en U : 26
- banquet : 70
- cocktail : 85

Dimensions :

8.56m de large x 10.23m de long x 3.21m de haut

Équipements :

Climatisation réversible

Écran LED Ultra HD 4K - 86 pouces

Écran dynamique (mur extérieur de la salle)

Wifi

Inclus dans la location de la salle :

Écran LED Ultra HD 4K - 86 pouces

Écran dynamique (mur extérieur de la salle)

Dongle "EZCAST" connexion sans-fil écran

2 micros HF

Wifi

Salle 1 et 2 en cloison ouverte

Surface : 170m²

Capacité de personnes :

- conférence : 180
- classe : 80
- en U : 50 en double U
- banquet : 150
- cocktail : 180

Inclus dans la location de la salle :

Écran LED Ultra HD 4K - 98 pouces + 86 pouces



Écran dynamique (mur extérieur de la salle)

Dongle "EZCAST" connexion sans-fil écran

2 micros HF

Wifi



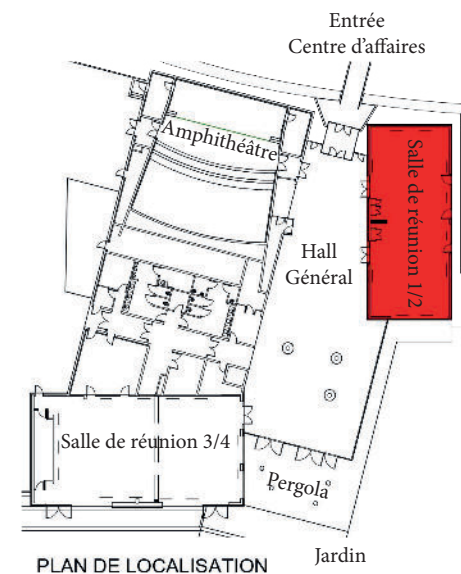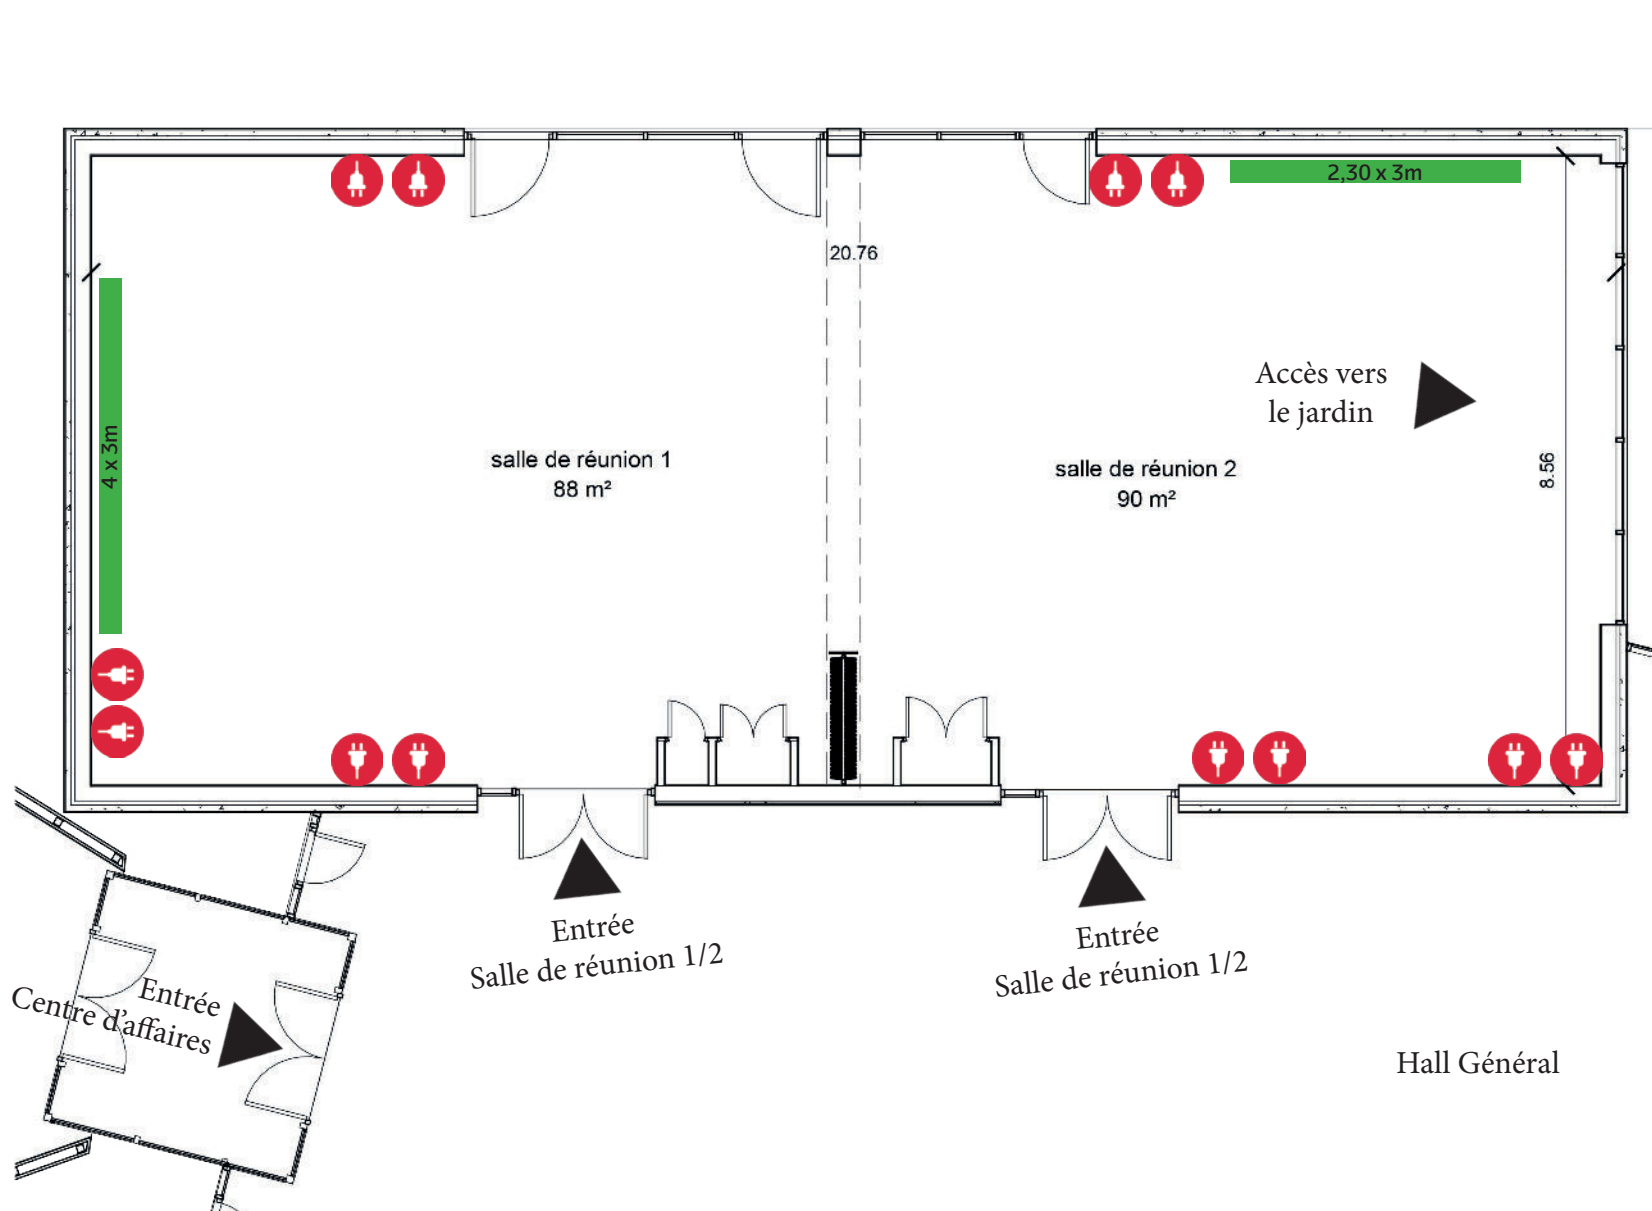

2 B. Salle de réunion 1/2
1 : 75



Ecran et vidéoprojecteur 4 000 Lumens



Prise électrique 16A