

Fiche technique

Salle 3

Surface : 105m²

Capacité de personnes :

- conférence : 90
- classe : 50
- en U : 30
- banquet : 90
- cocktail : 100

Dimensions :

11.55m de large x 9.14m de long x 3.21m de haut

Équipements :

Climatisation réversible
Écran LED Ultra HD 4K - 86 pouces
Écran dynamique (mur extérieur de la salle)
Wifi

Inclus dans la location de la salle :

Écran LED Ultra HD 4K - 86 pouces
Écran dynamique (mur extérieur de la salle)
Dongle "EZCAST" connexion sans-fil écran
2 micros HF
Wifi

Salle 4

Surface : 137m²

Capacité de personnes :

- conférence : 120
- classe : 60
- en U : 34
- banquet : 110
- cocktail : 140

Dimensions :

11.55m de large x 10.96m de long x 3.21m de haut

Équipements :

Climatisation réversible
Écran LED Ultra HD 4K - 98 pouces
Écran dynamique (mur extérieur de la salle)
Wifi

Inclus dans la location de la salle :

Écran LED Ultra HD 4K - 98 pouces
Écran dynamique (mur extérieur de la salle)
Dongle "EZCAST" connexion sans-fil écran
2 micros HF
Wifi

Salle 3 et 4 en cloison ouverte

Surface : 242m²



Capacité de personnes :

- conférence : 220
- classe : 110
- en U : 50 en double U
- banquet : 220
- cocktail : 230

Inclus dans la location de la salle :

Écran LED Ultra HD 4K - 98 pouces + 86 pouces
Écran dynamique (mur extérieur de la salle)
Dongle "EZCAST" connexion sans-fil écran
2 micros HF
Wifi



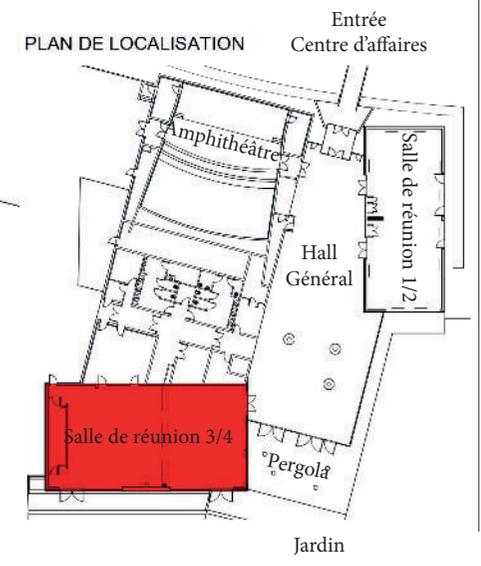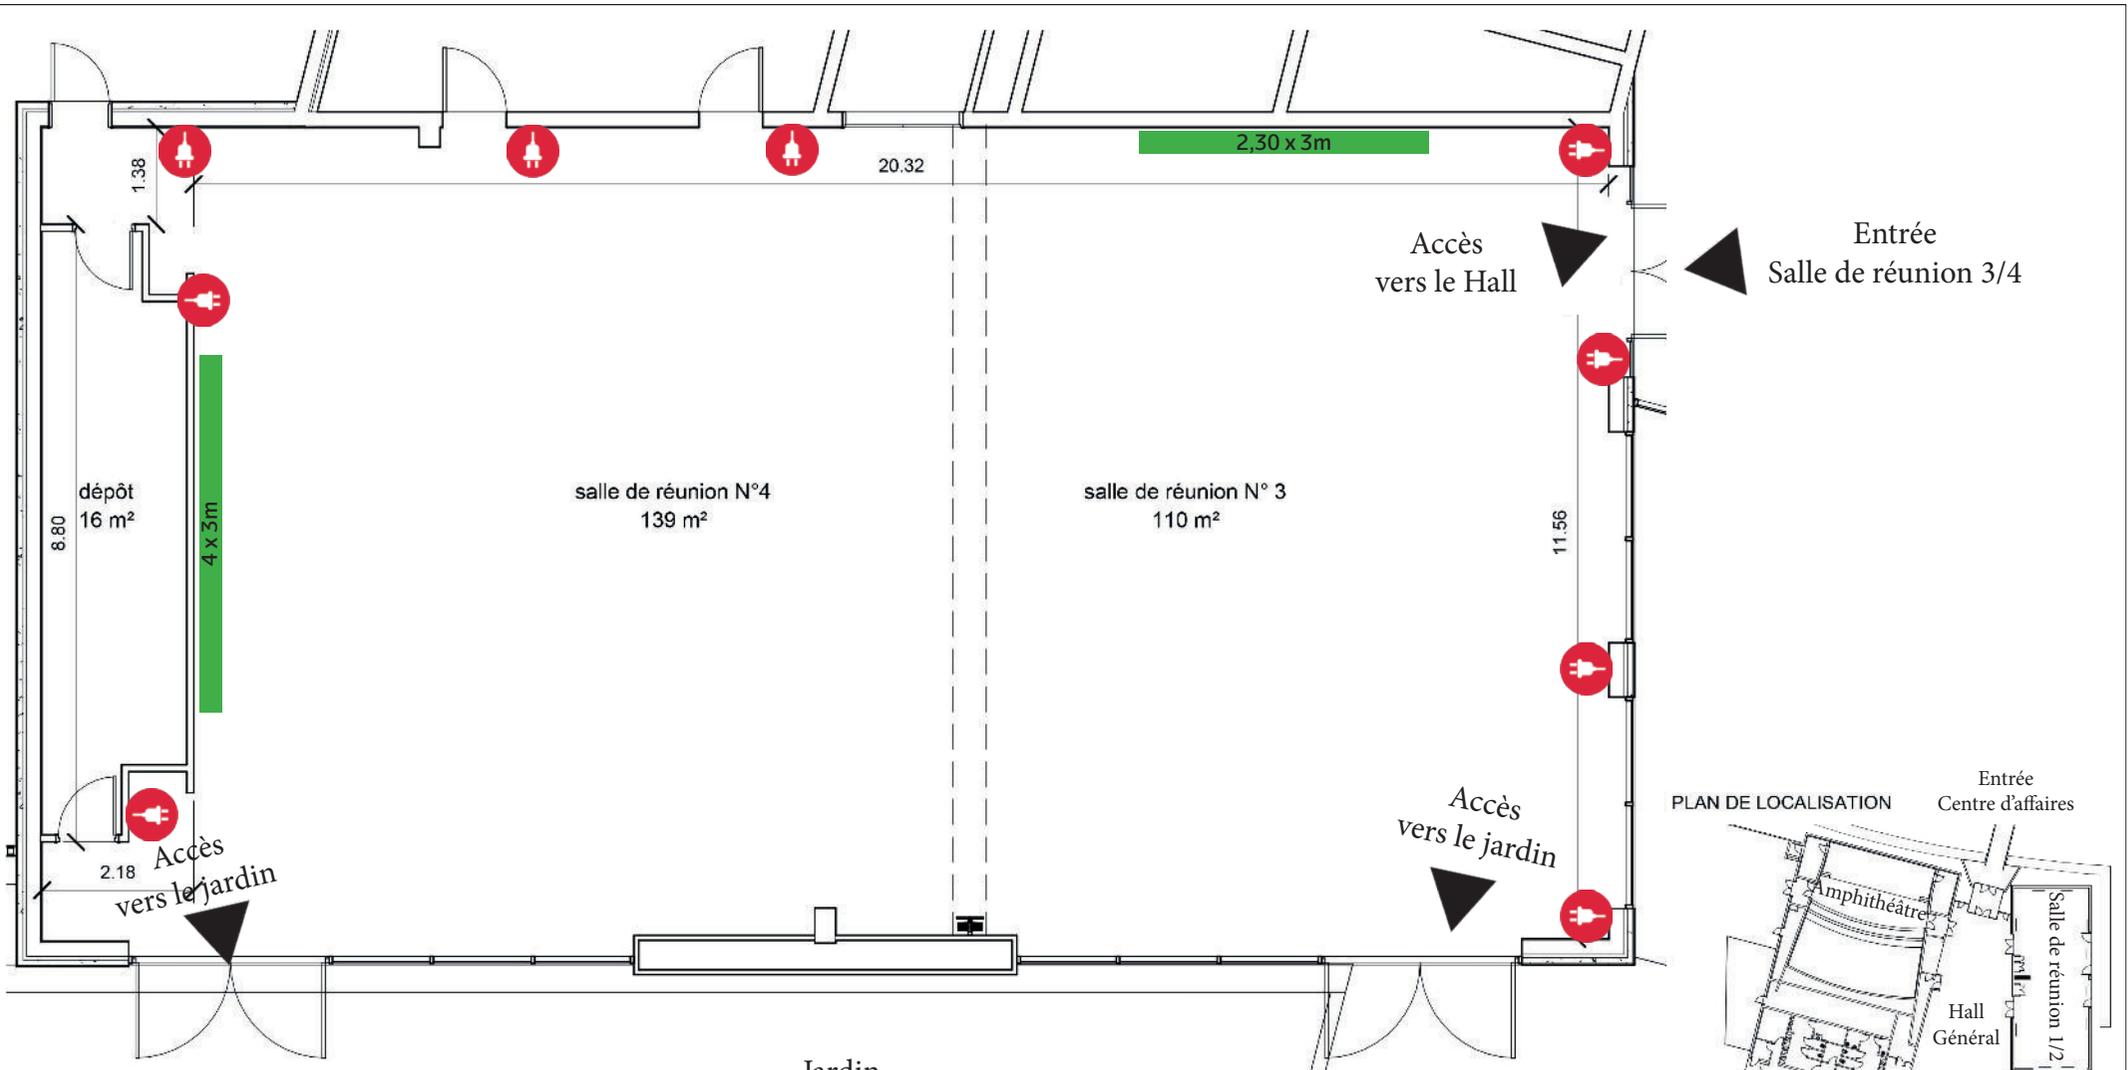

2 B. Salle de réunion 3/4
1 : 75

- Ecran et vidéoprojecteur 4 000 Lumens
- Prise électrique 16A